
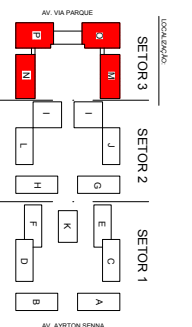


AV. VIA PARQUE

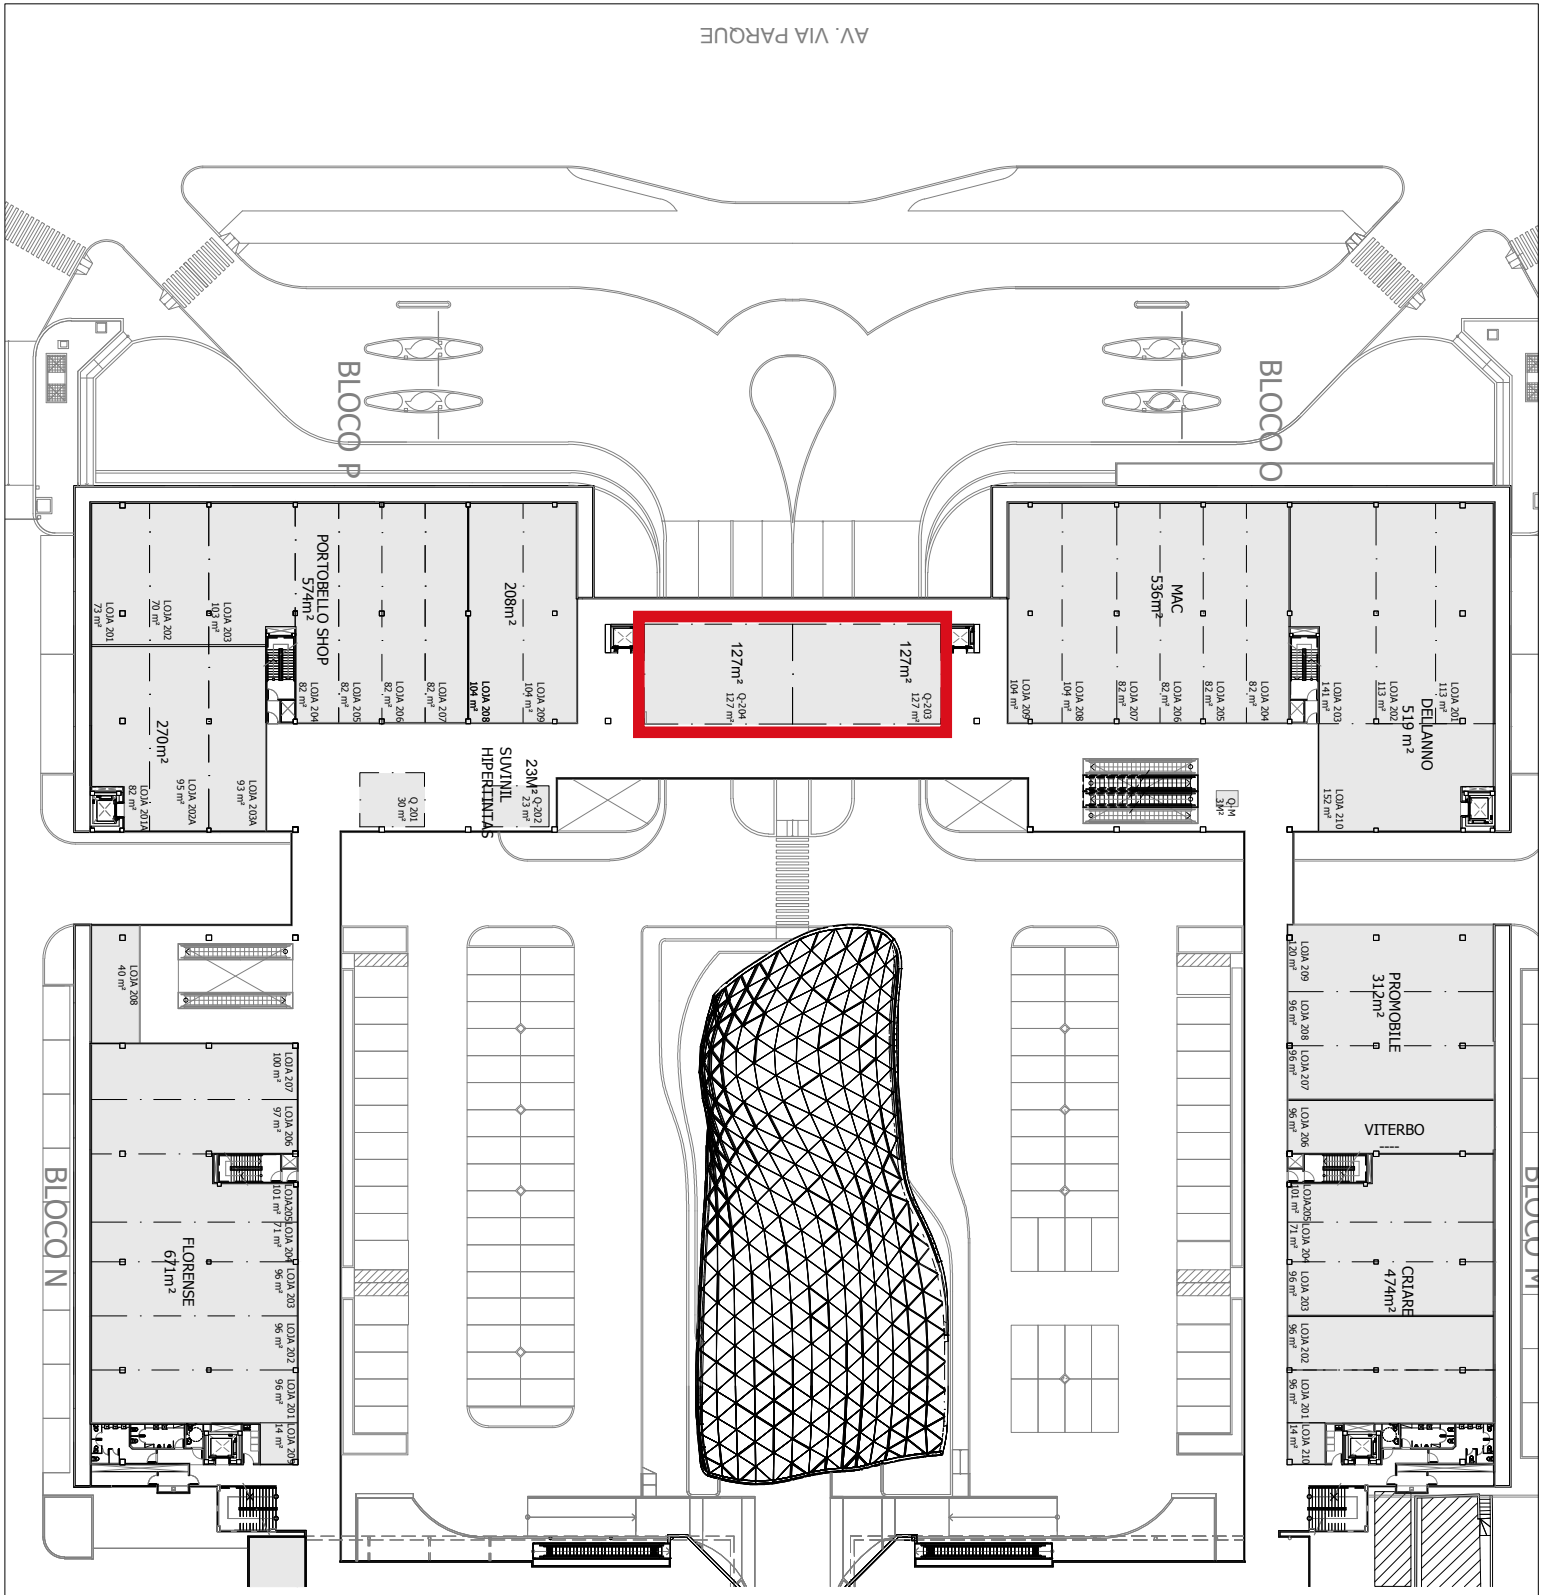

AV. AVYRTON SENNA

SETOR 3

BLOCOS M-N-O-P PAVIMENTO - 1

PV 2

escala 1/500

data Jun-2020

prancha n.º 10

16/6/2020

CASA